

ΕΦΗΜΕΡΙΣ ΤΗΣ ΚΥΒΕΡΝΗΣΕΩΣ
ΤΗΣ ΕΛΛΗΝΙΚΗΣ ΔΗΜΟΚΡΑΤΙΑΣ

ΕΝ ΑΘΗΝΑΙΣ ΤΗ, 29 ΟΚΤΩΒΡΙΟΥ 1976 | ΤΕΥΧΟΣ ΤΕΤΑΡΤΟΝ | ΑΡΙΘΜΟΣ ΦΥΛΛΟΥ 341

ΠΕΡΙΕΧΟΜΕΝΑ

ΑΠΑΛΛΟΤΡΙΩΣΕΙΣ

ΑΠΟΦΑΣΕΙΣ

Περὶ ἀναγκαστικῆς ἀπαλλοτριώσεως ἐκτάσεως εἰς θέσιν ΠΟΥΝΤΑ Δυτικὰ Ζέρβα» Ἀμπελακίων Σαλαμῖνος, Νομοῦ Ἀττικῆς, ὑπὲρ καὶ δαπάναις τῆς Α.Ε. «ΝΑΥΠΗΓΕΙΑ ΣΑΛΑΜΙΝΟΣ Α.Ε.». ... 1
Περὶ κηρύξεως ἐκτάσεως ὡς ἀναδασωτέας, ἐν τῷ Νομῷ Ἀργολίδος. ... 2
Περὶ κηρύξεως ἐκτάσεως ὡς ἀναδασωτέας, ἐν τῷ Νομῷ Ἀργολίδος. ... 3
Περὶ κηρύξεως ἐκτάσεως ὡς ἀναδασωτέας, ἐν τῷ Νομῷ Ἀργολίδος. ... 4
Περὶ κηρύξεως δασικῆς ἐκτάσεως ὡς ἀναδασωτέας, ἐν τῷ Νομῷ Κορινθίας. ... 5
Περὶ κηρύξεως δασικῆς ἐκτάσεως ὡς ἀναδασωτέας, ἐν τῷ Νομῷ Κορινθίας. ... 6
Περὶ κηρύξεως δασικῆς ἐκτάσεως ὡς ἀναδασωτέας, ἐν τῷ Νομῷ Κορινθίας. ... 7
Περὶ κηρύξεως δασικῆς ἐκτάσεως ὡς ἀναδασωτέας, ἐν τῷ Νομῷ Κορινθίας. ... 8

ΑΠΑΛΛΟΤΡΙΩΣΕΙΣ

ΑΠΟΦΑΣΕΙΣ

Ἀριθ. Β. 2146/5739 (1)

Περὶ ἀναγκαστικῆς ἀπαλλοτριώσεως ἐκτάσεως εἰς θέσιν «ΠΟΥΝΤΑ Δυτικὰ Ζέρβα» Ἀμπελακίων Σαλαμῖνος Νομοῦ Ἀττικῆς, ὑπὲρ καὶ δαπάναις τῆς Α.Ε. «ΝΑΥΠΗΓΕΙΑ ΣΑΛΑΜΙΝΟΣ Α.Ε.».

ΟΙ ΥΠΟΥΡΓΟΙ
ΟΙΚΟΝΟΜΙΚΩΝ ΚΑΙ ΒΙΟΜΗΧΑΝΙΑΣ
ΚΑΙ ΕΝΕΡΓΕΙΑΣ

Ἔχοντες ὑπ' ὄψει:

1. Τὰς διατάξεις τοῦ Ν. Δ/τος 797/1971 «περὶ ἀναγκαστικῶν ἀπαλλοτριώσεων», ἐν συνδυασμῷ πρὸς τὰς διατάξεις τοῦ ὑπ' ἀριθ. 139/1971 Β. Δ/τος «περὶ τῆς ἁρμοδιότητος τῶν νομαρχῶν πρὸς κήρυξιν ἀναγκαστικῶν τινων ἀπαλλοτριώσεων».

2. Τὰς διατάξεις τοῦ Ν. 4171/1961 «περὶ λήψεως γενικῶν μέτρων διὰ τὴν ὑποβοήθησιν τῆς ἀναπτύξεως τῆς οἰκονομίας τῆς Χώρας», ὡς οὗτος ἐτροποποιήθη, συνεπληρώθη καὶ ἐκωδικοποιήθη μεταγενεστέρως, ἀποφασίζομεν:

Κηρύσσομεν ἀναγκαστικῶς ἀπαλλοτριωτέαν, λόγῳ δημοσίας ὠφελείας, ἤτοι διὰ τὴν ὑπὸ τῆς Ἀνωνύμου Ἑταιρείας ὑπὸ τὴν ἐπωνυμίαν «ΝΑΥΠΗΓΕΙΑ ΣΑΛΑΜΙΝΟΣ Α.Ε.» ἐπέκτασιν τῶν ἐγκαταστάσεων τοῦ εἰς θέσιν «ΠΟΥΝΤΑ Δυτικὰ Ζέρβα» Ἀμπελακίων Σαλαμῖνος ὑφισταμένου ναυπηγείου της ἔκτασιν συνολικοῦ ἐμβαδοῦ 202,50 μ², ὡς αὕτη ἐμφαίνεται ὑπὸ στοιχεῖα Α—Β—Γ—Δ—Α εἰς τὸ ἀπὸ 29.3.1976 κτηματολογικὸν διάγραμμα καὶ εἰς τὸν ἐπ' αὐτοῦ κτηματολογικὸν πίνακα τοῦ μηχανικοῦ Σπύρου Ν. Μπέκα, δεόντως τεθεωρημένον ἀπὸ 31.7.1976.

Ἐπὶ τῆς ἀπαλλοτριουμένης ἐκτάσεως προβάλλει δικαιώματα κυριότητος ὁ Γ. Μ. Γαβρίλης.

Ἡ ἀπαλλοτρίωσις κηρύσσεται ὑπὲρ καὶ δαπάναις τῆς ἐν Πειραιεῖ ἑδρευούσης Ἀνωνύμου Ἑταιρείας ὑπὸ τὴν ἐπωνυμίαν «ΝΑΥΠΗΓΕΙΑ ΣΑΛΑΜΙΝΟΣ Α.Ε.».

Ἡ παροῦσα δημοσιευθήτω διὰ τῆς Ἐφημερίδος τῆς Κυβερνήσεως.

Ἐν Ἀθήναις τῇ 15 Ὀκτωβρίου 1976

ΟΙ ΥΦΥΠΟΥΡΓΟΙ

ΟΙΚΟΝΟΜΙΚΩΝ
ΜΙΛΤΙΑΔΗΣ ΕΒΕΡΤ

ΒΙΟΜΗΧΑΝΙΑΣ ΚΑΙ ΕΝΕΡΓΕΙΑΣ
ΑΡΙΣΤΕΙΔΗΣ ΚΑΤΣΑΟΥΝΗΣ

Ἀριθ. Θ. 1597 (2)

Περὶ κηρύξεως ἐκτάσεως ὡς ἀναδασωτέας ἐν τῷ Νομῷ Ἀργολίδος

Ο ΝΟΜΑΡΧΗΣ ΑΡΓΟΛΙΔΟΣ

Ἔχοντες ὑπ' ὄψει :

1. Τὰς διατάξεις.
α) Τοῦ ἄρθρου 117 τοῦ Συντάγματος τῆς Χώρας.

β) Τῶν ἄρθρων 188 - 205 Ν.Δ. 86/1969 «περὶ Δασικοῦ Κώδικος».

2. Τὰς ὑπ' ἀριθ. 114812/2946/24-12-1975, 10582/539/13-2-1976 καὶ 29583/226/6-5-1976 Ἐγκυκλίους διαταγὰς τοῦ Ὑπουργείου Γεωργίας.

3. Τὴν ἀπὸ 26 Ἰουνίου 1976 Πρότασιν τοῦ παρ' ἡμῖν Νομοδασαρχείου δι' ἧς προτείνεται ὅπως κηρυχθῇ ὡς ἀναδασωτέα δασικὴ ἔκτασις τῆς ὁποίας κατεστράφη εἰς τὸ παρελθὸν ἡ ἐπ' αὐτῆς φυομένη δασικὴ βλάστησις διὰ ἐκχερσώσεως ἐνεργηθείσης ὑπὸ Κοσμᾶ Β. Οἰκονόμου καὶ ἡ ὁποία :

α) Εὑρίσκεται εἰς τὴν θέσιν «Σινδόνι» τῆς περιοχῆς τῆς Κοινότητος Ἑρμιόνης Ἑρμιονίδος.

β) Ἀποτελεῖ τμῆμα τοῦ Δημοσίου δάσους «Σινδόνι - Βρυσοῦλες» ἀνήκοντος εἰς τὸ Δημόσιον.

γ) Εἶναι ἐμβαδοῦ δέκα ἐννέα (19) στρεμμάτων καὶ 700 τετρ. μέτρων.

δ) Παρίσταται εἰς διάγραμμα ἀποτελοῦν ἀναπόσπαστον τμῆμα τῆς παρούσης περικλειομένης ὑπὸ τῆς ὁριογραμμῆς.

Τμῆμα 1ον : ΑΒΓΔΕΖΗΘΙΚΛΜΝΞΟΑ.

Τμῆμα 2ον : ΠΡΤΥΦΠ. ἀποφασίζομεν :

Κηρύσσομεν τὴν ὡς ἄνω ἔκτασιν ὡς ἀναδασωτέαν.

Ἡ παροῦσα δημοσιευθήτω διὰ τῆς Ἐφημερίδος τῆς Κυβερνήσεως.


Ἐν Ναυπλίῳ τῇ 26 Ἰουνίου 1976

Ὁ Νομάρχης
Κ. ΚΟΪΚΑΣ

ΤΟΠΟΓΡΑΦΙΚΟΝ ΔΙΑΓΡΑΜΜΑ

Της Δημοσίας Δασικής Εκτάσεως εις θέσιν «Σινδόνι» Περιφερείας Κοινότητος Ερμιόνης, ήτις δέον να κηρυχθή ως αναδασωτέα, λόγω καταστροφής της δασικής βλαστήσεως συνεπεία παραν. εκχερσώσεως

ΚΛΙΜΑΞ 1:1000

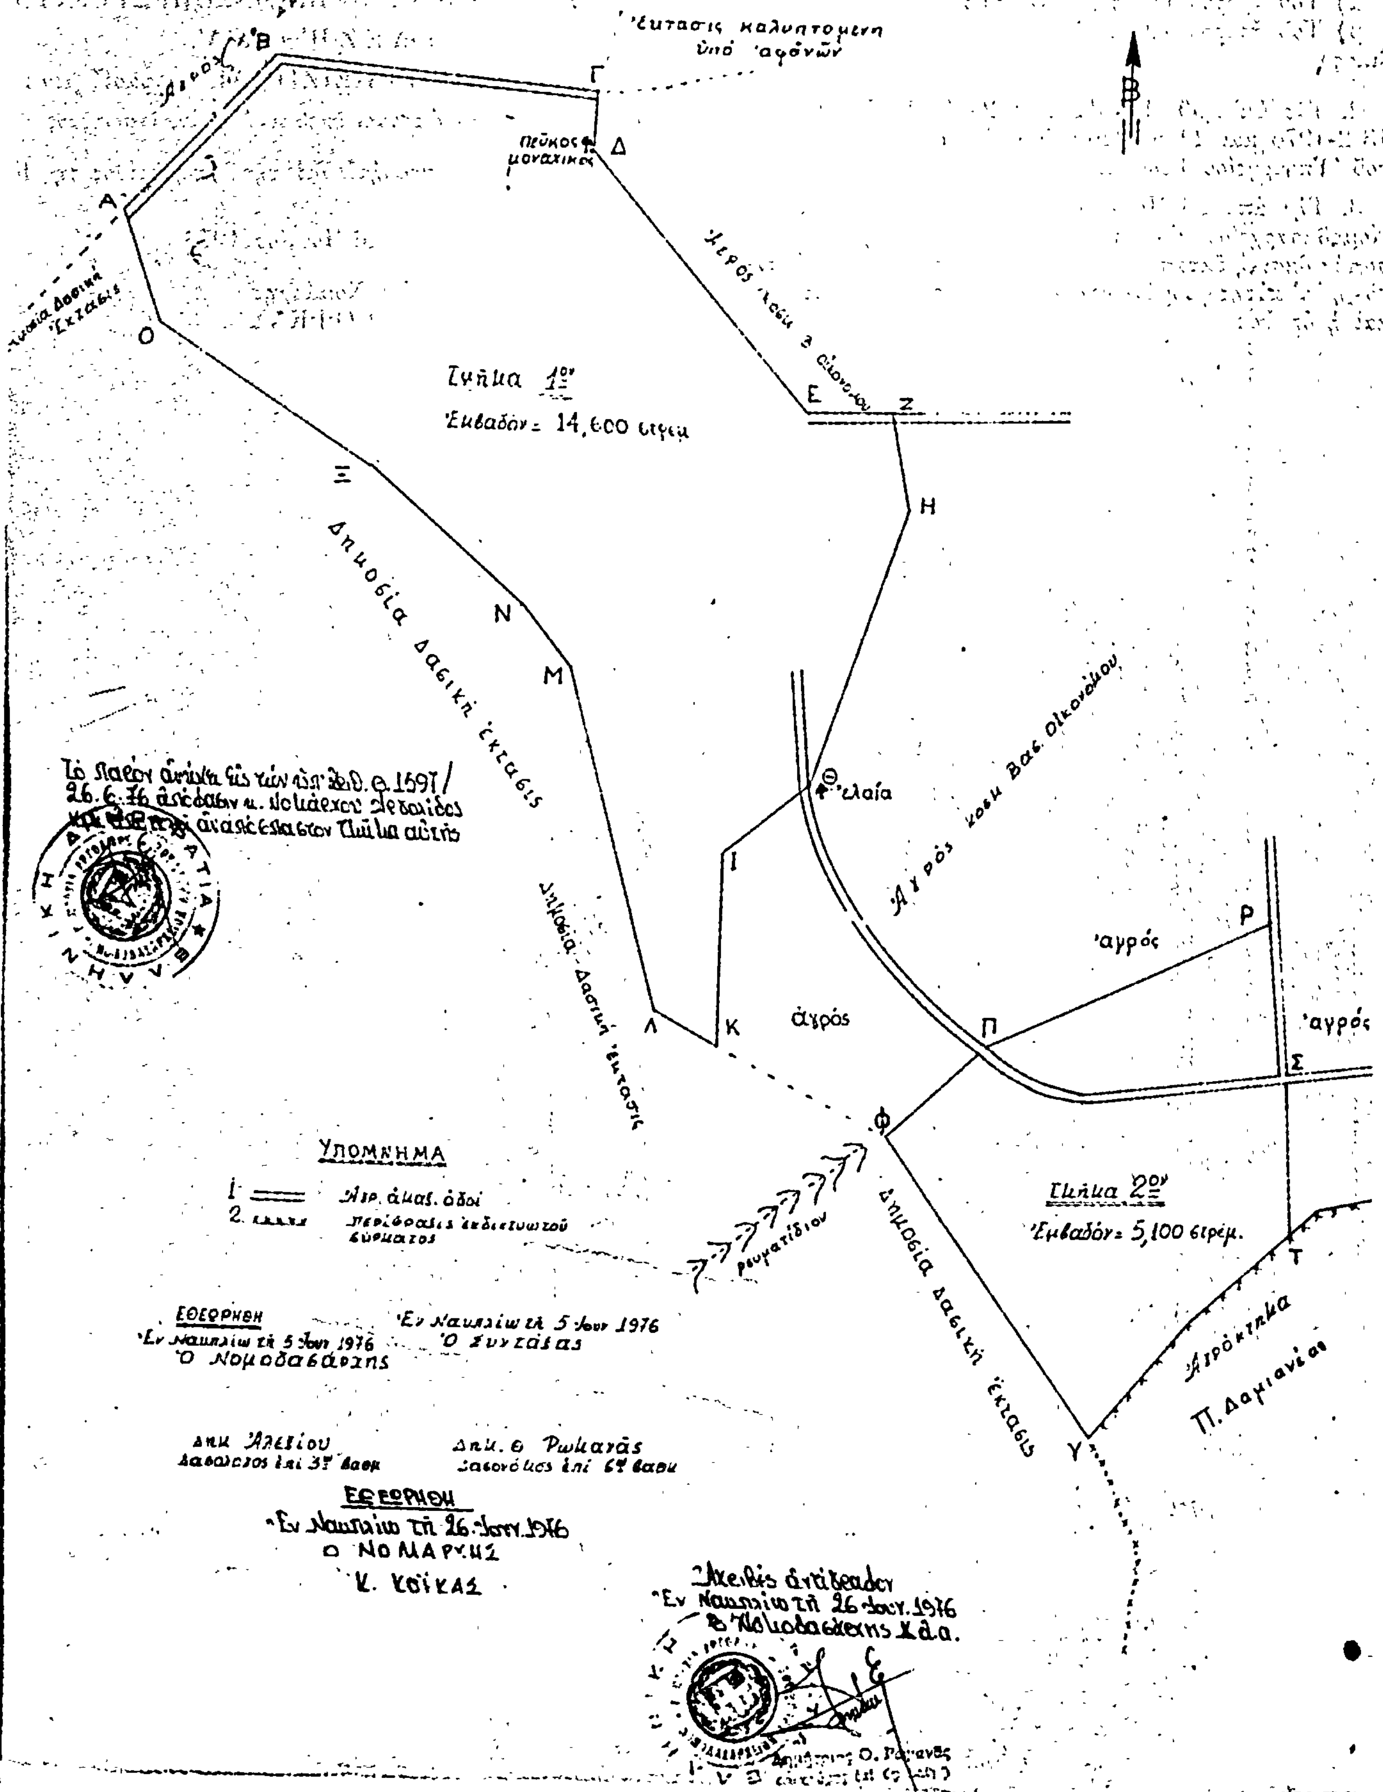

Ἀριθ. Θ. 1235 (3)

Περὶ κηρύξεως ἐκτάσεως ὡς ἀναδασωτέας ἐν τῷ Νομῷ Ἀργολίδος.

Ο ΝΟΜΑΡΧΗΣ ΑΡΓΟΛΙΔΟΣ

Ἔχοντες ὑπ' ὄψει :

1. Τὰς διατάξεις.

α) Τοῦ ἄρθρου 117 τοῦ Συντάγματος τῆς Χώρας.
β) Τοῦ ἄρθρου 191 Ν.Δ. 86/1969 «περὶ Δασικοῦ Κώδικος».

2. Τὰς ὑπ' ἀριθ. 114812/2946/24-12-1975, 10582/539/13-2-1976 καὶ 29583/226/6-5-1976 Ἐγκυκλίους διαταγὰς τοῦ Ὑπουργείου Γεωργίας.

3. Τὴν ἀπὸ 26 Ἰουνίου 1976 Πρότασιν τοῦ παρ' ἡμῖν Νομοδασαρχείου δι' ἧς προτείνεται ὅπως κηρυχθῇ ὡς ἀναδασωτέα δασικὴ ἔκτασις τῆς ὁποίας κατεστράφη εἰς τὸ παρελθὸν ἡ ἐπ' αὐτῆς φυομένη δασικὴ βλάστησις διὰ ἐκχερσώσεως. καὶ ἡ ὁποία :

α) Εὑρίσκεται εἰς τὴν θέσιν «Βερβερόντα - Νησὶ» τῆς περιοχῆς τῆς Κοινότητος Πορτοχελίου Ἑρμιονίδος.
β) Ἀποτελεῖ τμῆμα τοῦ ἰδιοκτήτου δάσους «Βερβερόντα - Νησὶ» ἀνήκοντος εἰς τοὺς ἰδιώτας Κληρονόμους Δημ. Βλαχογιάννη.
γ) Εἶναι ἐμβαδοῦ ἕνδεκα (11) στρεμμάτων καὶ 900 τετρ. μέτρων.
δ) Παρίσταται εἰς διάγραμμα ἀποτελοῦν ἀναπόσπαστον τμῆμα τῆς παρούσης περικλειομένη ὑπὸ τῆς ὁριογραμμῆς.

Τμῆμα 1ον : ΑΒΓΔΕΖΗΘΙΚΛΜΝΞΟΠΡΣΤΥΦΧΨΑ.

Τμῆμα 2ον : Α'Β'Γ'Δ'Ε'Ζ'Η'Θ'Ι'Κ'Α'.

Τμῆμα 3ον : Α1Β1Γ1Δ1Ε1Ζ1Η1Α1, ἀποφασίζομεν :

Κηρύσσομεν τὴν ὡς ἄνω ἔκτασιν ὡς ἀναδασωτέαν.

Ἡ παροῦσα δημοσιευθήτω διὰ τῆς Ἐφημερίδος τῆς Κυβερνήσεως.

Ἐν Ναυπλίῳ τῇ 26 Ἰουνίου 1976

Ὁ Νομάρχης
Κ. ΚΟΪΚΑΣ

ΤΟΠΟΓΡΑΦΙΚΟΝ ΔΙΑΓΡΑΜΜΑ

Δασικής εκτάσεως ιδιοκτησίας κληρον. Δημ. Βλαχογιάννη, εις την θέσιν «Βεβεδόνια-Νησί» περιφερείας Κοινότητος Πορτοχελίου Ερμιονίδος, ήτις δέον να κηρυχθή ως αναδασωτέα, λόγω καταστροφής της δασικής βλαστήσεως συνεπεία παρανόμου εκχερσώσεως.

ΚΛΙΜΑΞ 1:1000

Τμήμα 1ον Εμβαδόν: 6,200 τμ.

Τμήμα 2ον Εμβαδόν: 2,900 τμ.

Τμήμα 3ον Εμβαδόν: 2,800 τετρ.μ.

Δασική έκτασις εξ αειφύλλων – πλατυφύλλων

Ελαιόκτημα κληρ. Δημ. Βλαχογιάννη

ΥΠΟΜΝΗΜΑ

1. —— Βραχώδης οφρύς
2. ⊡ Οικία
3. ===== Αγροτική αμαξιτή οδός

ΕΘΕΩΡΗΘΗ
Εν Ναυπλίω τη 18 Ιουν. 1976
Ο Νομοδασάρχης

Εν Ναυπλίω τη 18-6-1976
Ο Συντάξας

Δημ. Ηλιόπουλος
Δασολόγος επί 3ω βαθμώ

Δημ. Θ. Ρωκανάς
Δασοπόνος επί 6ω βαθμώ

ΕΘΕΩΡΗΘΗ
Εν Ναυπλίω τη 26 Ιουν. 1976
Ο ΝΟΜΑΡΧΗΣ
Κ. ΚΟΪΚΑΣ

Ακριβές αντίγραφον
Εν Ναυπλίω τη 26 Ιουν. 1976
Ο Νομοδασάρχης κ.α.α.

Το παρόν ανήκει εις την υπ' αριθ. 1235/26-6-76 απόφασιν α. Νομάρχου Αργολίδος και αποτελεί αναπόσπαστον τμήμα αυτής

'Αριθ. Θ. 1250 (4)

Περὶ κηρύξεως ἐκτάσεως ὡς ἀναδασωτέας ἐν τῷ Νομῷ 'Αργολίδος.

Ο ΝΟΜΑΡΧΗΣ ΑΡΓΟΛΙΔΟΣ

Ἔχοντες ὑπ' ὄψει:

1. Τὰς διατάξεις:

α) Τοῦ ἄρθρου 117 τοῦ Συντάγματος τῆς Χώρας.

β) Τοῦ ἄρθρου 191 Ν.Δ. 86/1969 «Περὶ Δασικοῦ Κώδικος».

2. Τὰς ὑπ' ἀριθ. 114812/2946/24-12-1975, 10582/539/13-2-1976 καὶ 29583/226/6-5-1976 'Εγκυκλίους διαταγὰς τοῦ 'Υπουργείου Γεωργίας.

3. Τὴν ἀπὸ 26 'Ιουνίου 1976 Πρότασιν τοῦ παρ' ἡμῖν Νομοδασαρχείου δι' ἧς προτείνεται ὅπως κηρυχθῇ ὡς ἀναδασωτέα δασικὴ ἔκτασις τῆς ὁποίας κατεστράφη εἰς τὸ παρελθὸν ἡ ἐπ' αὐτῆς φυομένη δασικὴ βλάστησις διὰ ἐκχερσώσεως κατὰ τὸ ἔτος 1975 καὶ ἡ ὁποία:

α) Εὑρίσκεται εἰς τὴν θέσιν «Σαλάντι» τῆς περιοχῆς τῆς Κοινότητος Διδύμων 'Ερμιονίδος.

β) 'Αποτελεῖ τμῆμα τοῦ ἰδιοκτήτου δάσους «Σαλάντι» ἀνήκοντος εἰς τοὺς ἰδιώτας Κληρονόμους 'Αναστ. Γ. 'Αντωνοπούλου, 'Αναστασίας συζ. 'Αντων. 'Αντωνοπούλου καὶ 'Ιωάν. Γεωργ. 'Αντωνοπούλου.

γ) Εἶναι ἐμβαδοῦ ἕνδεκα (11) στρεμμάτων καὶ 550 τ.μ.

δ) Παρίσταται εἰς διάγραμμα ἀποτελοῦν ἀναπόσπαστον τμῆμα τῆς παρούσης περικλειομένη ὑπὸ τῆς οριογραμμῆς ΑΒΓΔΕΑ ἀποφασίζομεν:

Κηρύσσομεν τὴν ὡς ἄνω ἔκτασιν ὡς ἀναδασωτέαν.


'Η παροῦσα δημοσιευθήτω διὰ τῆς 'Εφημερίδος τῆς Κυβερνήσεως.

'Εν Ναυπλίῳ τῇ 26 'Ιουνίου 1976

'Ο Νομάρχης

Κ. ΚΟΙΚΑΣ



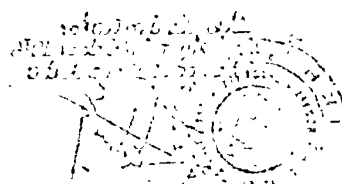

ΤΟΠΟΓΡΑΦΙΚΟΝ ΔΙΑΓΡΑΜΜΑ

Τῆς δασικῆς ἐκτάσεως, ἰδιοκτησίας κληρ. Ἀνασ. Ἀντωνοπούλου κ.λ.π., εἰς θέσιν "Σαλάντι" περιφερείας Κοινότητος Διδύμων Ἑρμιονίδος, ἥτις δέον νά κηρυχθῇ ὡς ἀναδασωτέα λόγω καταστροφῆς τῆς βλαστήσεως, συνεπείᾳ παρανόμου ἐκχερσώσεως.

ΚΛΙΜΑΞ 1:1000

Β διαφόρων Γ

Κατοίκων Διδύμων

Ἀγροκτήματα

Ἐμβαδόν = 11,550 στρέμ.

Α Δ

Δασική ἔκτασις ἀειφύλλων - πλατυφύλλων ἰδιοκτησίας Οἰκοδ/κοῦ Συν/σμοῦ ὑπαλλήλων Δ.Ε.Η

Ἀγωγικοῦ ρεύματος

Ἰδιωτ. ἀγροδασοκτήματα ἐχαμαι. χήρας Χρ. Οἰκονομοπούλου

ΕΘΕΩΡΗΘΗ
Ἐν Ναυπλίῳ τῇ 5 Ἰουν. 1976
Ὁ Νομοδασάρχης

Ἐν Ναυπλίῳ τῇ 5 Ἰουν. 1976
Ὁ Συντάξας

Δημ. Ν. Ἀλεξίου
Δασολόγος ἐπί 3ῳ βαθμ.

Δημ. Θ. Ρωμανάς
Δασονόμος ἐπί 6ῳ βαθμ.

ΕΘΕΩΡΗΘΗ
Ἐν Ναυπλίῳ τῇ 26 Ἰουν. 1976
Ὁ Νομάρχης

Κ. ΚΟΪΚΑΣ

Ἀκριβές ἀντίγραφον
Ἐν Ναυπλίῳ τῇ 26.6.1976
...



Τὸ παρόν ...



Ἀριθ. 1862 (5)

Περὶ κηρύξεως δασικῆς ἐκτάσεως ὡς ἀναδασωτέας ἐν τῷ Νομῷ Κορινθίας.

Ο ΝΟΜΑΡΧΗΣ ΚΟΡΙΝΘΙΑΣ

Ἔχοντες ὑπ' ὄψει :

1. Τὰς διατάξεις : α) τοῦ ἄρθρου 117 παρ. 3 τοῦ ἐν ἰσχύι Συντάγματος τῆς Ἑλλάδος, β) τῶν ἄρθρων 188 - 205 τοῦ ὑπ' ἀριθ. 86/1969 Ν.Δ. «περὶ Δασικοῦ Κώδικος», γ) τοῦ ὑπ' ἀριθ. 532/1970 Ν.Δ. «περὶ συμπληρώσεως τῶν διατάξεων, περὶ διοικητικῆς ἀποκεντρώσεως καὶ τοῦ εἰς ἐκτέλεσιν αὐτοῦ ἐκδοθέντος ὑπ' ἀριθ. 709/70 Β.Δ.».

2. Τὰς ὑπ' ἀριθ. 114812/2946/ἐγκ. 154/24-12-1975 καὶ 10582/539/13-2-1976 διευκρινιστικὰς Δ/γὰς τοῦ Ὑπουργείου Γεωργίας, περὶ τὸ ἐν θέματι ἀντικείμενον.

3. Τὴν δι' ὑπ' ἀριθ. 3179/6-9-76 ἀναφορᾶς τοῦ Δασαρχείου Κορίνθου ὑποβληθεῖσαν ἡμῖν πρότασιν «περὶ κηρύξεως ὡς ἀναδασωτέας» Κοινοτικῆς δασικῆς ἐκτάσεως ἐμβαδοῦ 125μ2, κειμένης ἐν θέσει «Μπεσκάκι» τῆς κοινότητος Ἁγ. Θεοδώρων Κορινθίας, ἥτις, καλυπτομένη ὑπὸ χαλεπίου πεύκης, ἐξεχερσώθη παρανόμως ὑπὸ τοῦ Λεωνίδα Γ. Σακελλαρίου κατοίκου Ἁγίων Θεοδώρων.

4. Τὴν ἀνάγκην τῆς ἀποκαταστάσεως τῆς οὕτω πως ἀποψιλωθείσης δασικῆς βλαστήσεως, εἴτε διὰ φυσικῆς εἴτε διὰ τεχνητῆς ἀναδασώσεως καὶ

5. Τὸ γεγονὸς ὅτι δὲν ὑφίσταται ἐν τῷ Νομῷ Φιλοδασικὴ ἐπιτροπὴ πρὸς γνωμοδότησιν ἐπὶ τοῦ προκειμένου θέματος, ἀποφασίζομεν :

Κηρύσσομεν ὡς ἀναδασωτέαν, πρὸς τὸν σκοπὸν τῆς ἀποκαταστάσεως τῆς δασικῆς βλαστήσεως, τὴν ἐξ 125 μ2 ὡς ἄνω δασικὴν ἔκτασιν, κειμένην ἐντὸς τῶν διοικητικῶν ὁρίων τῆς κοινότητος Ἁγ. Θεοδώρων Κορινθίας καὶ ἐν τῇ θέσει «Μπεσκάκι», ἥτις, ὁριζομένη ὡς ἐν τῷ συνημμένῳ διαγράμματι, κλίμακος 1 :200 ὑπὸ στοιχεῖα Α.Β.Γ.Δ.Α., ἐμφαίνηται, συνορεύεται ὡς κάτωθι :

Ἀνατολικῶς : Παλαιὸς ἀγρὸς Ἀργ. Ἀθ. Δανέση.
Δυτικῶς : Παλαιὸς ἀγρὸς Λεων. Γ. Σακελλαρίου.
Βορείως : Κοινοτικὸν δάσος.
Νοτίως : Παλαιὸς ἀγρὸς Λεων. Γ. Σακελλαρίου.

Ἡ παροῦσα δημοσιευθήτω διὰ τῆς Ἐφημερίδος τῆς Κυβερνήσεως.

Ἐν Κορίνθῳ τῇ 18 Σεπτεμβρίου 1976

Ὁ Νομάρχης
Γ. ΤΣΙΤΣΑΡΑΣ

Ανήκει εις την υπ' αριθ. 18622/18.9.76 αποφ. Νομάρχου Κορινθίας

Ονοματεπώνυμον εκχερσωτού : Λεωνίδας Γ. Σακελλαρίου


Περιφέρεια εκχερσωθείσης εκτάσεως : Αγίων Θεοδώρων

Θέσις : "Μπεσκάκι".


Εμβαδόν εκχερσωθείσης εκτάσεως : 0,125 στρέμματα.

Μορφή ιδιοκτησίας : Κοινοτικόν

Κλίμαξ 1:200

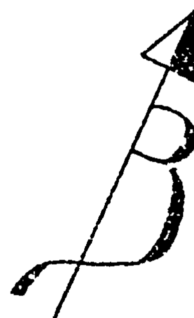

Κοινοτικόν δάσος

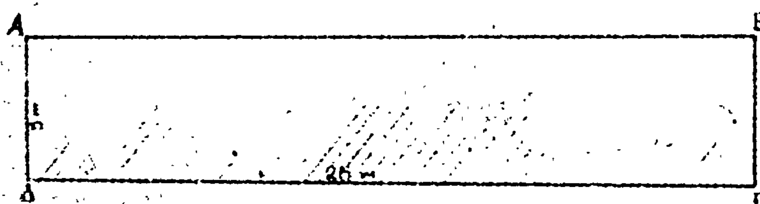

Παλαιός αγρός Αργ. Αθ. Βανέση

Παλαιός αγρός Λεων. Γ. Σακελλαρίου

Εθεωρήθη
Εν Κορίνθω τη 18.9.76
ο Νομάρχης



Γεώργιος Τσιτσόρας

Εν Κορίνθω τη 9-7-76
ο Δασάρχης Κορίνθου

Ευθ. Θεοδοσίου

'Αριθ. 1867 (7)

Περὶ κηρύξεως δασικῆς ἐκτάσεως ὡς ἀναδασωτέας ἐν τῷ Νομῷ Κορινθίας.

Ο ΝΟΜΑΡΧΗΣ ΚΟΡΙΝΘΙΑΣ

Ἔχοντες ὑπ' ὄψει :

1. Τὰς διατάξεις :

α) Τοῦ ἄρθρου 117 παρ. 3 τοῦ ἐν ἰσχύι Συντάγματος τῆς Ἑλλάδος.

β) Τῶν ἄρθρων 188–205 τοῦ ὑπ' ἀριθ. 86/1969 Ν.Δ. «Περὶ Δασικοῦ Κώδικος».

γ) Τοῦ ὑπ' ἀριθ. 532/1970 Ν.Δ. «Περὶ συμπληρώσεως τῶν διατάξεων, περὶ διοικητικῆς ἀποκεντρώσεως καὶ τοῦ εἰς ἐκτέλεσιν αὐτοῦ ἐκδοθέντος ὑπ' ἀριθ. 709/70 Β.Δ.».

2. Τὰς ὑπ' ἀριθ. 114812/2946/ἐγκ. 154/24.12.1975 καὶ 10582/539/13.2.1976 διευκρινιστικὰς Δ/γὰς τοῦ Ὑπουργείου Γεωργίας, περὶ τὸ ἐν θέματι ἀντικείμενον.

3. Τὴν δι' ὑπ' ἀριθ. 3184/6.9.76 ἀναφορᾶς τοῦ Δασαρχείου Κορίνθου ὑποβληθεῖσαν ἡμῖν πρότασιν «Περὶ κηρύξεως ὡς ἀναδασωτέας» Κοινοτικῆς δασικῆς ἐκτάσεως ἐμβαδοῦ 1.790μ2, κειμένης ἐν θέσει «Κόκκινο Λιθάρι» τῆς κοινότητος Ἁγ. Θεοδώρων Κορινθίας, ἥτις, καλυπτομένη ὑπὸ χαλ. πεύκης, ἐξεχερσώθη παρανόμως ὑπὸ τοῦ 'Αναστ. Σ. Στάμου κατοίκου Ἁγίων Θεοδώρων.

4. Τὴν ἀνάγκην τῆς ἀποκαταστάσεως τῆς οὕτω πως ἀποψιλωθείσης δασικῆς βλαστήσεως, εἴτε διὰ φυσικῆς εἴτε διὰ τεχνητῆς ἀναδασώσεως, καὶ

5. Τὸ γεγονὸς ὅτι δὲν ὑφίσταται ἐν τῷ Νομῷ Φιλοδασικὴ ἐπιτροπὴ πρὸς γνωμοδότησιν ἐπὶ τοῦ προκειμένου θέματος, ἀποφασίζομεν :

Κηρύσσομεν ὡς ἀναδασωτέαν, πρὸς τὸν σκοπὸν τῆς ἀποκαταστάσεως τῆς δασικῆς βλαστήσεως, τὴν ἐκ 1.790μ2 ὡς ἄνω δασικὴν ἔκτασιν, κειμένην ἐντὸς τῶν διοικητικῶν ὁρίων τῆς κοινότητος Ἁγ. Θεοδώρων Κορινθίας καὶ ἐν τῇ θέσει «Κόκκινο Λιθάρι», ἥτις, ὁριζομένη ἐν τῷ συνημμένῳ διαγράμματι, κλίμακος 1 : 1.000 ὑπὸ στοιχεῖα Α.Β.Γ.Δ.Α., ἐμφαίνηται, συνορεύεται ὡς κάτωθι :

'Ανατολικῶς : Κοινοτικὸν δάσος.

Δυτικῶς : Ὁμοίως.

Βορείως : Ὁμοίως.

Νοτίως : 'Αγρὸς ἰδίου ('Αναστ. Σ. Στάμου).

Ἡ παροῦσα δημοσιευθήτω διὰ τῆς 'Εφημερίδος τῆς Κυβερνήσεως.

'Εν Κορίνθῳ τῇ 18 Σεπτεμβρίου 1976

Ὁ Νομάρχης
Γ. ΤΣΙΤΣΑΡΑΣ

... Νομάρχη Κορινθίας.

Ονοματεπώνυμον εκχερσωτού : Αναστ. Σ. Σπύρου

Περιφέρεια εκχερσωθείσης εκτάσεως Αγίων Θεοδώρων


Θέσις : «Κόκκινο Λιθάρι»


Εμβαδόν εκχερσωθείσης εκτάσεως : 1,780 στρέμματα

Μορφή ιδιοκτησίας : Κοινοτικόν

Κλίμαξ : 1:1000



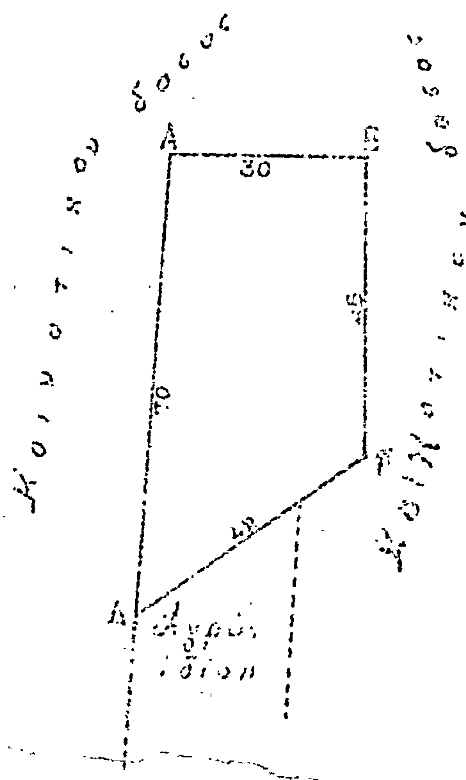

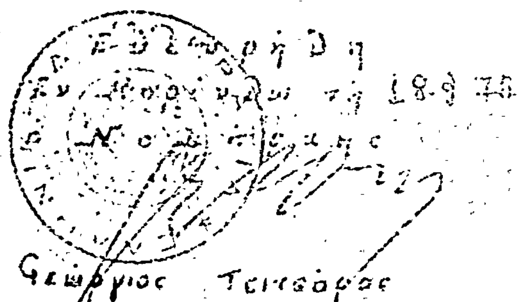

Εθεωρήθη
Εν Κορίνθω τη 18.9.76
ο Νομάρχης
Γεώργιος Τσιτσάρας

Εν Κορίνθω τη 4-7-76
ο Δασάρχης Κορίνθου

Ευθ. Θεοδοσίου

Η ΥΠΗΡΕΣΙΑ ΤΟΥ ΕΘΝΙΚΟΥ ΤΥΠΟΓΡΑΦΕΙΟΥ

ΓΝΩΣΤΟΠΟΙΕΙ ΟΤΙ :

Ἡ ἐτησία συνδρομή τῆς Ἐφημερίδος τῆς Κυβερνήσεως, ἡ τιμή τῶν τμηματικῶς πωλουμένων φύλλων αὐτῆς καί τά τέλη δημοσιεύσεως ἐν τῇ Ἐφημερίδι τῆς Κυβερνήσεως, καθωρίσθησαν ἀπό 1ης Ἰανουαρίου 1974 ὡς κάτωθι:

Α'. ΕΤΗΣΙΑΙ ΣΥΝΔΡΟΜΑΙ

1. Διά τό Τεῦχος Α'	Δραχ.	600
2. » » » Β'	»	700
3. » » » Γ'	»	500
4. » » » Δ'	»	1.000
5. » » » Πράξεις Νομικῶν Προσώπων Δ.Δ. κ.λ.π.	»	500
6. » » » Παράρτημα	»	300
7. » » Δελτίον Ἀνωνύμων Ἑταιρειῶν κ.λ.π.	»	3.000
8. » » Δελτίον Ἐμπορικῆς καί Βιομηχανικῆς Ἰδιοκτησίας	»	200
9. Δι' ἅπαντα τά τεύχη, τό Παράρτημα καί τά Δελτία	»	6.000

Οἱ Δῆμοι καί αἱ Κοινότητες τοῦ Κράτους καταβάλλουσι τό ἥμισυ τῶν ἀνωτέρω συνδρομῶν.

Ὑπέρ τοῦ Ταμείου Ἀλληλοβοηθείας Προσωπικοῦ τοῦ Ἐθνικοῦ Τυπογραφείου (ΤΑΠΕΤ) ἀναλογοῦν τά ἑξῆς ποσά:

1. Διά τό Τεῦχος Α'	Δραχ.	30
2 » » » Β'	.	35
3. » » » Γ'	:	[illegible]5
4. » » » Δ'	:	[illegible]0
5. » » » Πράξεις Νομικῶν Προσώπων Δημ. Δικαίου κ.λ.π.	.	[illegible]5
6. » » Παράρτημα	.	5
7. » » Δελτίον Ἀνωνύμων Ἑταιρειῶν		150
8. » » Δελτίον Ἐμπ. καί Βιομ. Ἰδιοκτησίας		0
9. Δι' ἅπαντα τά τεύχη	.	[illegible]00

Β'. ΤΙΜΗ ΦΥΛΛΩΝ

Ἕκαστον φύλλον, μέχρις 8 σελίδων, τιμᾶται δραχ. 3, ἀπό 9 ἕως 40 σελ. δραχ. 8, ἀπό 41 ἕως 80 σελ. δραχ. 15, ἀπό 81 σελ. καί ἄνω ἡ τιμή πωλήσεως ἑκάστου φύλλου προσαυξάνεται κατά δραχ. 15 ἀνά 80 σελίδας.

Γ'. ΤΕΛΗ ΔΗΜΟΣΙΕΥΣΕΩΝ

Ι' Εἰς τό Δελτίον Ἀνωνύμων Ἑταιρειῶν καί Ἑταιρειῶν Περιωρισμένης Εὐθύνης:

Α'. Δημοσιεύματα Ἀνωνύμων Ἑταιρειῶν

1. Τῶν δικαστικῶν πράξεων	Δραχ.	400
2. Τῶν καταστατικῶν Ἀνωνύμων Ἑταιρειῶν	»	10.000
3. Τῶν τροποποιήσεων τῶν καταστατικῶν τῶν Ἀνωνύμων Ἑταιρειῶν	»	2.000
4. Τῶν ἀνακοινώσεων και προσκλήσεων εἰς γενικάς συνελεύσεις, τῶν κατά τ[ό] ἄρθρον 32 τοῦ Ν 3221/24 γνωστοποιήσεων τῶν ἀνακοινώσεων τῶν προβλεπομένων ὑπό τοῦ ἄρθρου 59 παρ. 3 τοῦ Ν.Δ. 400/70 περί Ἀλλοδαπῶν Ἀσφαλιστικῶν Ἑταιρειῶν, ὡς καί τῶν ἀποφάσεων τοῦ Διοικητικοῦ Συμβουλίου τοῦ ΕΛΤΑ τῶν ἀφορωσῶν εἰς προσωρινάς διατάξεις	»	1.000
5. Τῶν ἀνακοινώσεων τῶν ὑπό διάλυσιν Ἀνωνύμων Ἑταιρειῶν, κατά τό Β.Δ. 20/5/1939.	»	200
6. Τῶν Ισολογισμῶν τῶν Ἀνωνύμων Ἑταιρειῶν	»	4.000
7. Τῶν συνοπτικῶν μηνιαίων καταστάσεων τῶν Τραπεζικῶν Ἑταιρειῶν	»	1.000
8. Τῶν ἀποφάσεων περί ἐγκρίσεως τιμολογίων τῶν Ἀσφαλιστικῶν Ἑταιρειῶν	»	600
9. Τῶν ὑπουργικῶν ἀποφάσεων περ[ί] παροχῆς ἀδείας ἐπεκτάσεως τῶν ἐργασιῶν Ἀσφαλιστικῶν Ἑταιρειῶν, τῶν ἐκθέσεων περιουσιακῶν στοιχείων Ἀνωνύμων Ἑταιρειῶν ἐν γένει, ὡς καί τῶν ἀποφάσεων τοῦ Δ. Σ. τοῦ ΕΛΤΑ δι' ὧν ἐγκρίνονται καί δημοσιεύονται οἱ κανονισμοί αὐτοῦ	»	4.000
10. Τῶν ἀποφάσεων περί παροχῆς πληρεξουσιότητος πρός ἀντιπροσώπευσιν ἐν Ἑλλάδι ἀλλοδαπῶν Ἑταιρειῶν, ὡς καί τῶν ἀποφάσεω[ν] περί μεταβιβάσεως τοῦ χαρτοφυλακίου Ἀσφαλιστικῶν Ἑταιρειῶν κατά τό ἄρθρον 59 παρ. 1 τοῦ Ν.Δ. 400/70	»	2 000
11. Τῶν ἀποφάσεων περί συγχωνεύσεως Ἀνωνύμων Ἑταιρειῶν	»	10.000
12. Τῶν ἀποφάσεων τῆς Ἐπιτροπῆς τοῦ Χρηματιστηρίου περί εἰσαγωγῆς χρεωγράφων εἰς τό Χρηματιστήριον πρός διαπραγμάτευσιν, συμφώνως πρός τάς διατάξεις τοῦ ἄρθρου 2 παρ. 3 Α.Ν. 148/67	Δραχ.	[illegible].000
13. Τῶν ἀποφάσεων τῆς Ἐπιτροπῆς κεφαλαιαγορᾶς περί διαγραφῆς χρεωγράφων ἐκ τοῦ Χρηματιστηρίου, συμφώνως πρός τάς διατάξεις τοῦ ἄρθρου 2 παρ. [3] Α.Ν. 148/1967	»	[illegible]00

Β'. Δημοσιεύματα Ἑταιρειῶν Περιωρισμένης Εὐθύνης

1. Τῶν καταστατικῶν	Δραχ.	1.000
2. Τῶν τροποποιήσεων τῶν καταστατικῶν	»	400
3. Τῶν ἀνακοινώσεων καί προσκλήσεων	»	[illegible]00
4. Τῶν Ισολογισμῶν	»	1.000
5. Τῶν ἐκθέσεων ἐκτιμήσεως περιουσιακῶν στοιχείων	»	[illegible].000

Γ'. Δημοσιεύματα Ἀλληλασφαλιστικῶν Συνεταιρισμῶν - Ἀλληλασφαλιστικῶν Ταμείων καί Φιλανθρωπικῶν Σωματείων

1. Τῶν ὑπουργικῶν ἀποφάσεων περί χορηγήσεως ἀδείας λειτουργίας Ἀλληλασφαλιστικῶν Συνεταιρισμῶν - Ἀλληλασφαλιστικῶν Ταμείων	»	[illegible]00
2. Τῶν Ισολογισμῶν τῶν ὡς ἄνω Συνεταιρισμῶν, Ταμείων καί Σωματείων	»	[illegible].000

ΙΙ Εἰς τό Τέταρτον τεῦχος, τῶν δικαστικῶν πράξεων, προσκλήσεων καί λοιπῶν δημοσιεύσεων ..... » 400

Τό ὑπέρ τοῦ Ταμείου Ἀλληλοβοηθείας Προσωπικοῦ Ἐθνικοῦ Τυπογραφείου (ΤΑΠΕΤ) καταβλητέον ποσοστόν ἐπί τῶν τελῶν δημοσιεύσεων ἐν τῷ Δελτίῳ Ἀνωνύμων Ἑταιρειῶν καί Ἑταιρειῶν Περιωρισμένης Εὐθύνης ἐν γένει ὡρίσθη εἰς 5%.

Δ'. ΚΑΤΑΒΟΛΗ ΣΥΝΔΡΟΜΩΝ – ΤΕΛΩΝ ΔΗΜΟΣΙΕΥΣΕΩΝ ΚΑΙ ΠΟΣΟΣΤΩΝ Τ.Α.Π.Ε.Τ.

1. Αἱ συνδρομαί τοῦ ἐσωτερικοῦ καί τά τέλη δημοσιεύσεων προκαταβάλλονται εἰς τά Δημόσια Ταμεῖα ἔναντι ἀποδεικτικοῦ εἰσπράξεως, ὅπερ, μερίμνῃ τοῦ ἐνδιαφερομένου, ἀποστέλλεται εἰς τήν Ὑπηρεσίαν τοῦ Ἐθνικοῦ Τυπογραφείου.

2. Αἱ συνδρομαί τοῦ ἐξωτερικοῦ δύνανται ν' ἀποστέλλωνται καί εἰς ἀνάλογον συνάλλαγμα δι' ἐπιταγῆς ἐπ' ὀνόματι τοῦ Διευθυντοῦ τοῦ Ἐθνικοῦ Τυπογραφείου

3. Ἡ καταβολή τοῦ ὑπέρ τοῦ Τ.Α.Π.Ε.Τ. ποσοστοῦ ἐπί τῶν ἀνωτέρω συνδρομῶν καί τελῶν δημοσιεύσεων ἐνεργεῖται ἐν Ἀθήναις μέν εἰς τό Ταμεῖον τοῦ ΤΑΠΕΤ (Κατάστημα Ἐθνικοῦ Τυπογραφείου), ἐν ταῖς λοιπαῖς δέ πόλεσι τοῦ Κράτους εἰς τά Δημόσια Ταμεῖα, ὅπερ ἀποδίδεται εἰς τό ΤΑΠΕΤ. συμφώνως πρός τά ὁριζόμενα διά τῶν ὑπ' ἀριθ. 192378/3639 τοῦ ἔτους 1947 (RONEO 185) καί 178048/5321/3..7.65 (RONEO 139) ἐγκυκλίων διαταγῶν τοῦ Γενικοῦ Λογιστηρίου τοῦ Κράτους. Ἐπί συνδρομῶν ἐξωτερικοῦ ἀποστελλομένων δι' ἐπιταγῶν, συναποστέλλεται διά τῶν ἐπιταγῶν καί τό ὑπέρ τοῦ ΤΑΠΕΤ ποσοστόν.

Ο ΓΕΝΙΚΟΣ ΔΙΕΥΘΥΝΤΗΣ

ΣΕΡΑΦΕΙΜ ΤΡΙΑΝΤΑΦΥΛΛΟΥ

ΕΚ ΤΟΥ ΕΘΝΙΚΟΥ ΤΥΠΟΓΡΑΦΕΙΟΥ